



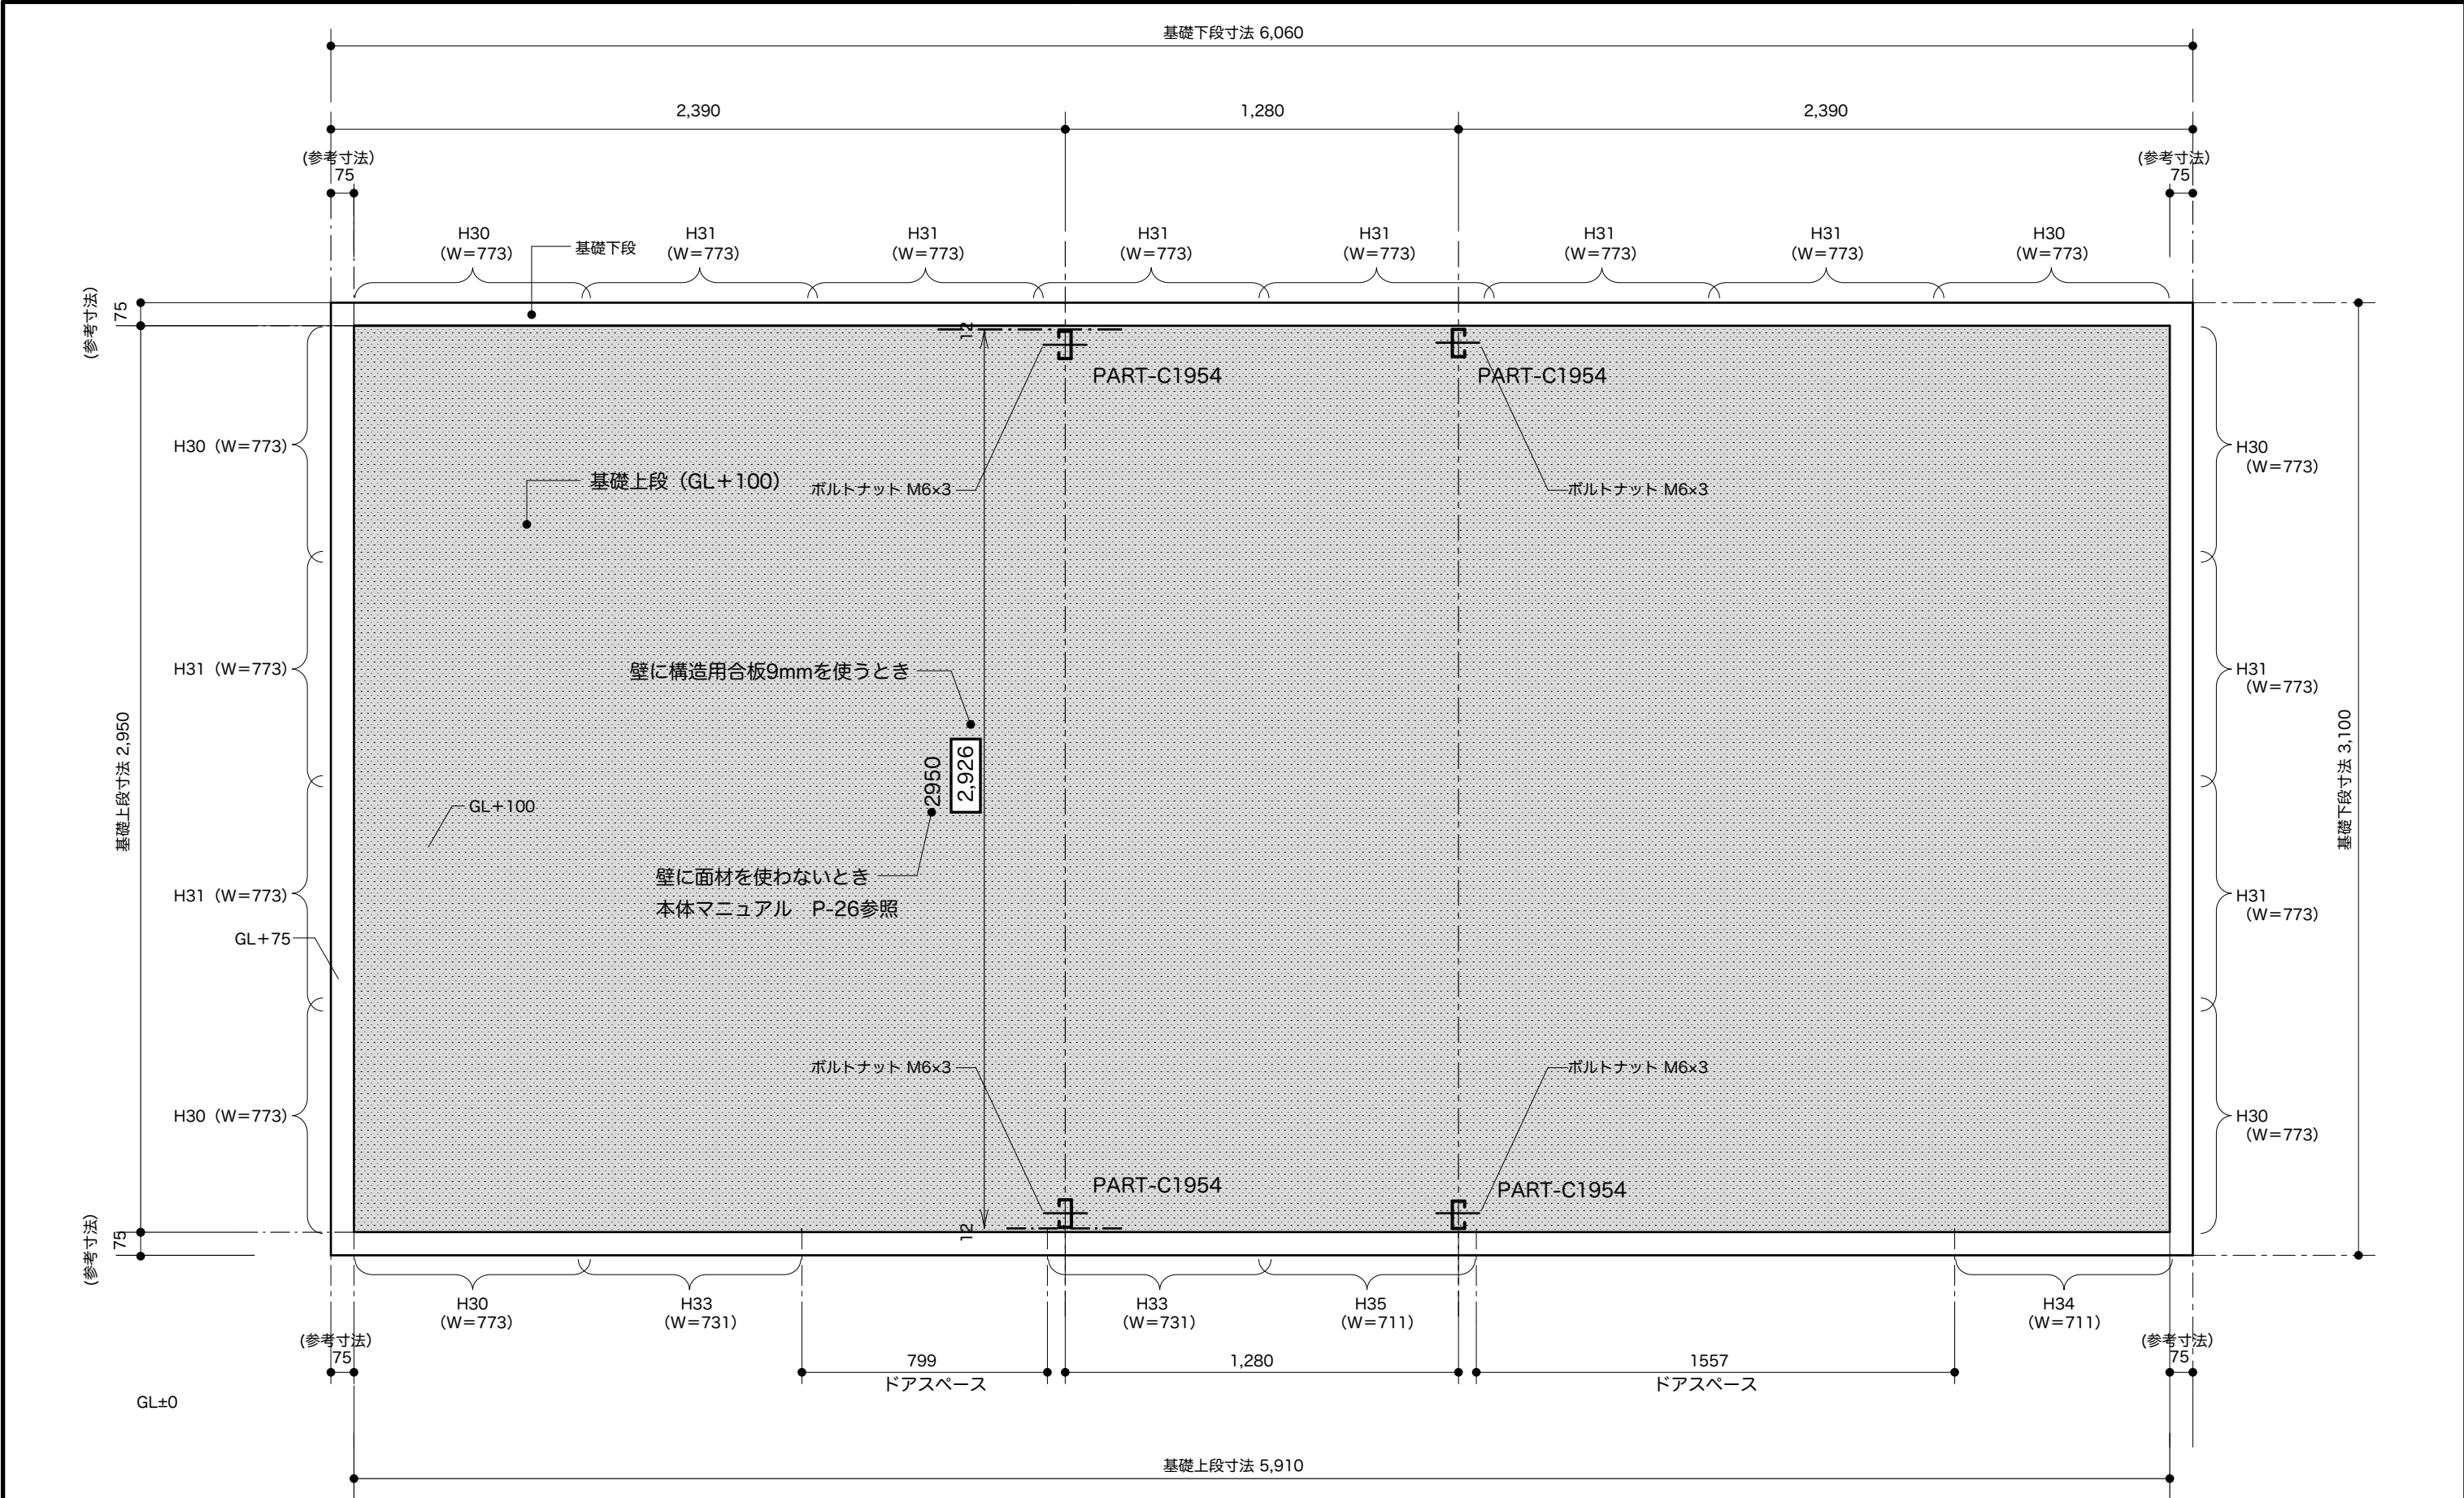


基礎.ポータルフレーム 伏図1/20

Project Name	6030HK3 施工令キット	実施設計図面	アンカーボルトは後打ち、アンカーの設置はメーカーマニュアル参照とする。 短期最大積雪量20cm以下を目安とする。	管理	設計	製図	EEplan		図面番号
図面名称	基礎.ポータルフレーム伏図 1/20	日付	2020.1.16	積雪量80cm以下を目安とする場合はタル木を2×6、2枚以上とする。			株式会社 イープラン	1級建築士事務所 長野県知事登録 (諏訪)B第15111号 1級建築士 大臣登録 第175941号 鈴木 彰	1/7
			枠組の釘打方法については国交省告示1540による。	日付	日付	日付	長野県茅野市米沢3097-10 電話0266-82-5818 Mail ee@eeplan.co.jp		
			基礎は施工令38-4による。						

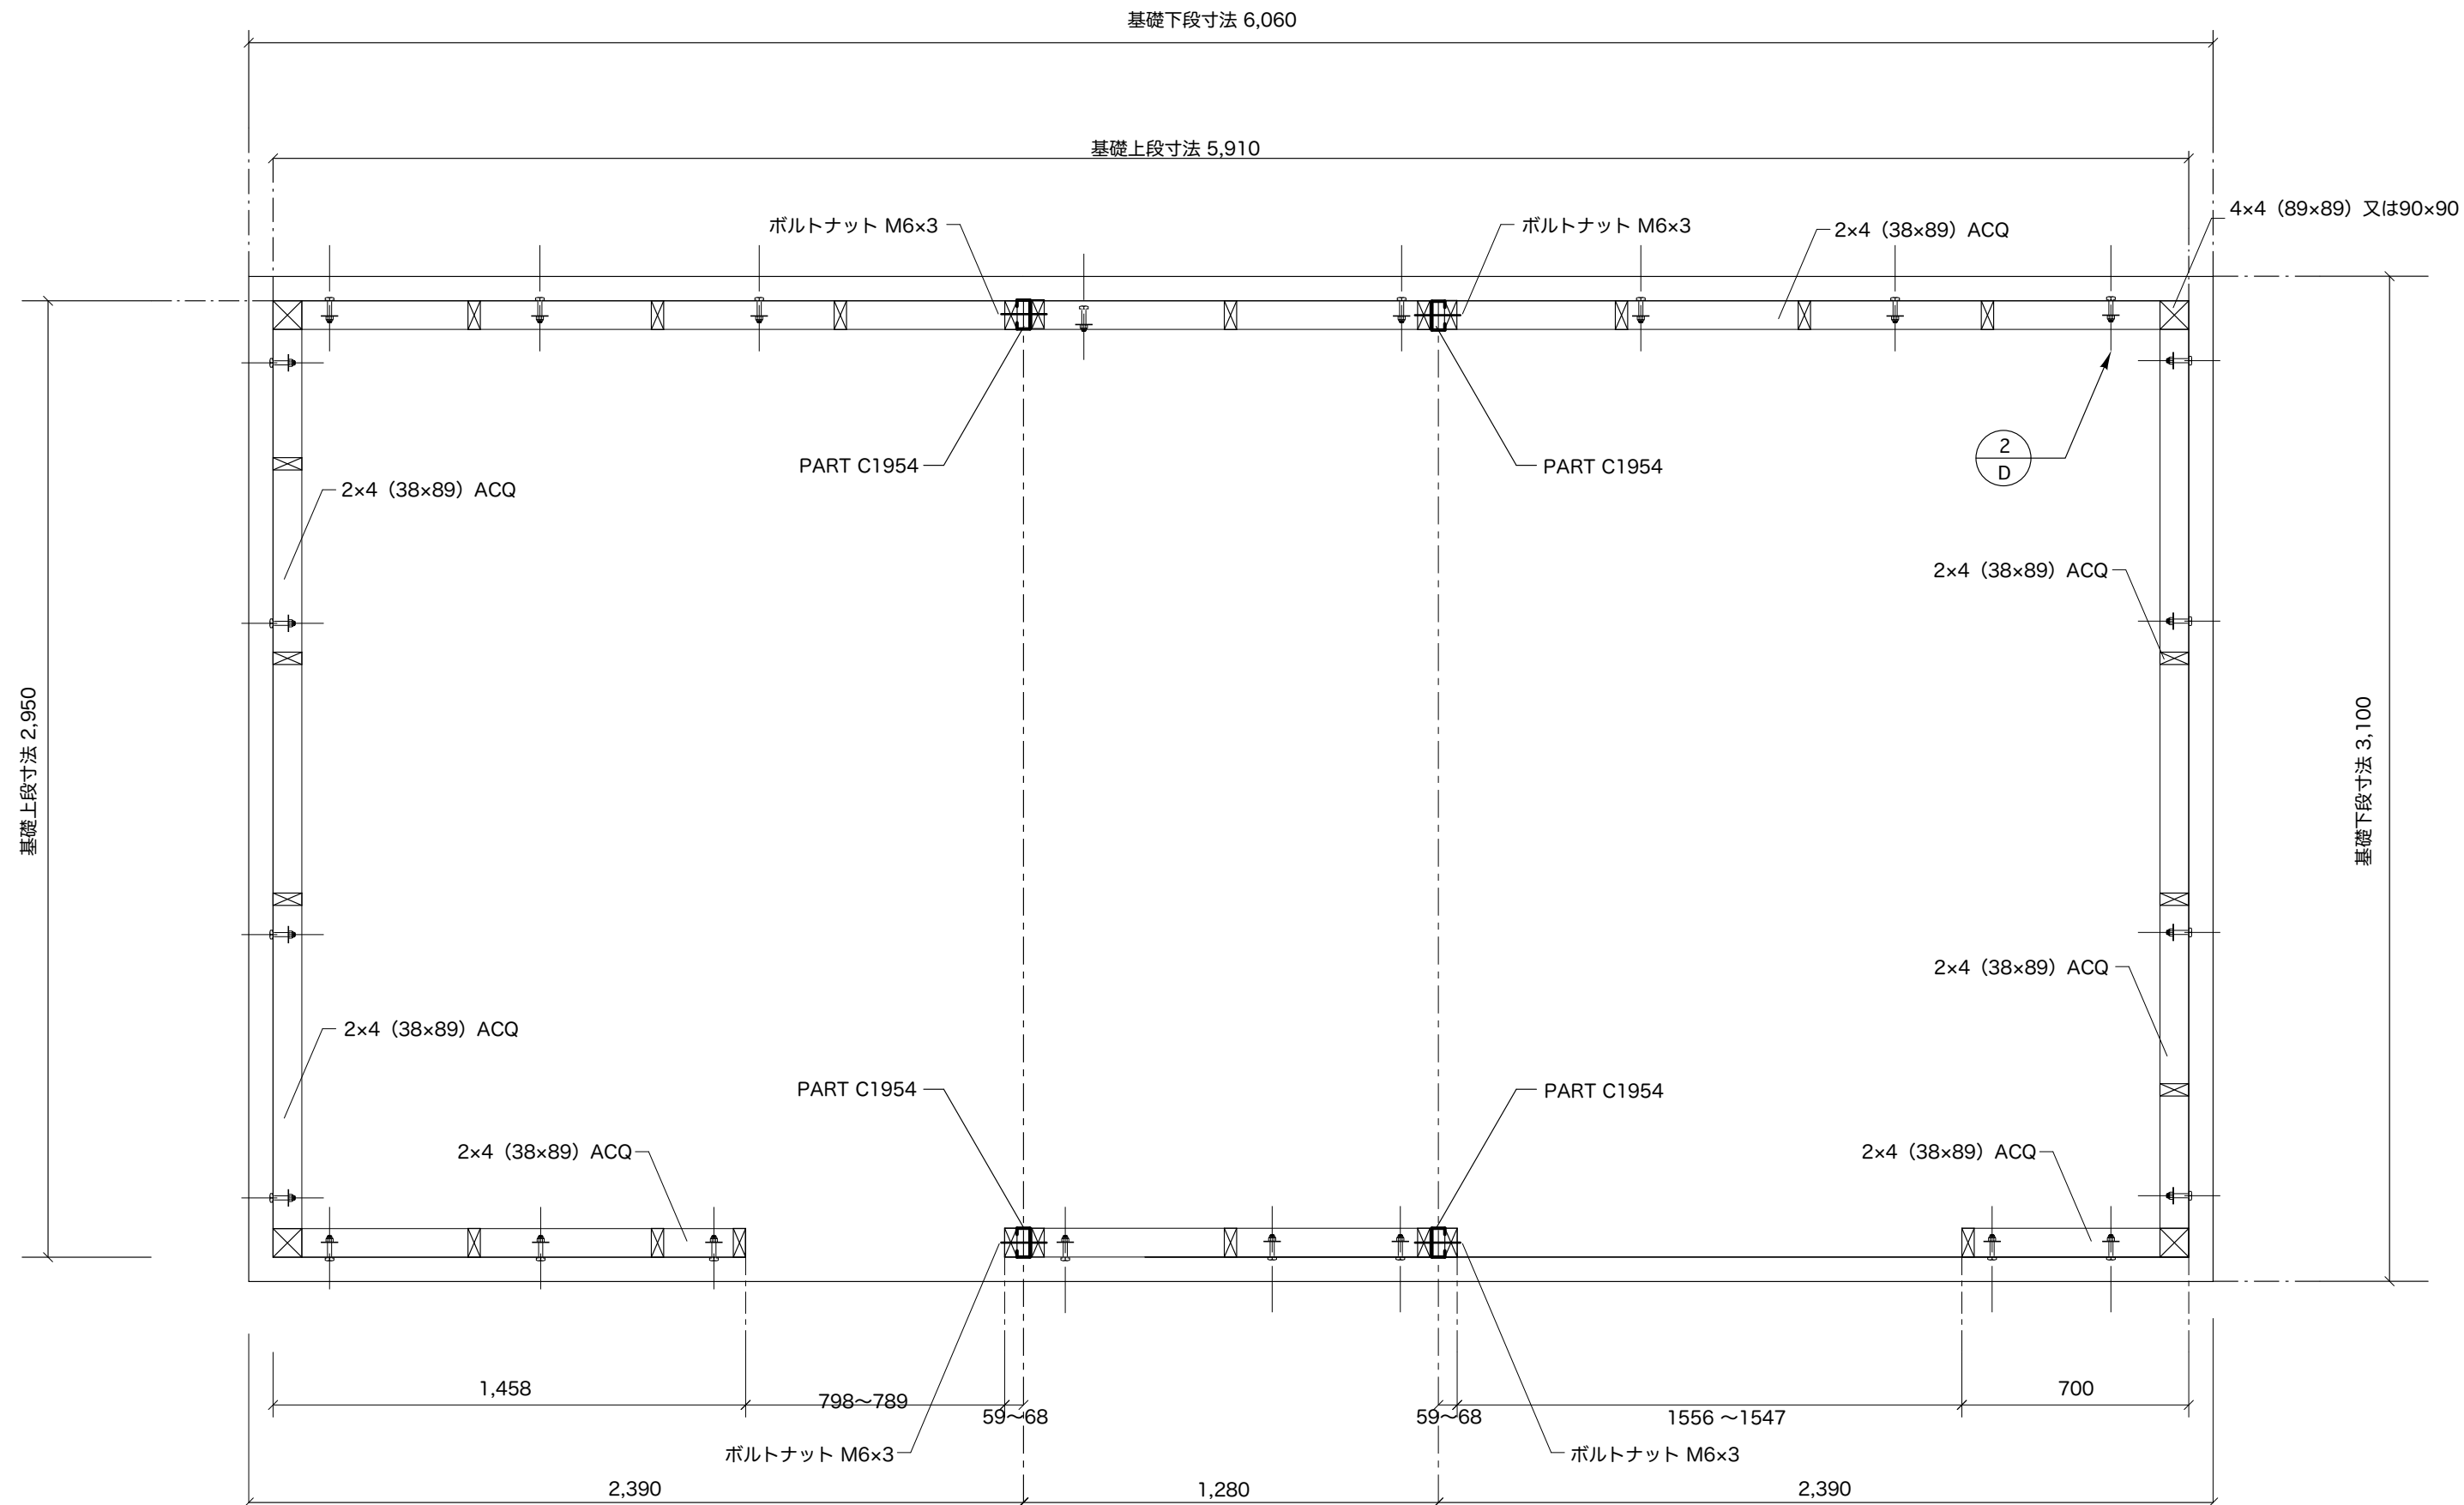

平面図（下枠材） 1/20


Project Name	6030HK3 施工令キット	実施設計図面	アンカーボルトは後打ち、アンカーの設置はメーカーマニュアル参照とする。 短期最大積雪量20cm以下を目安とする。	管理	設計	製図	EEplan				図面番号	
図面名称	平面図（下枠材） 1/20	日付 2020.1.16	積雪量80cm以下を目安とする場合はタル木を2×6、2枚以上とする。 枠組の釘打方法については国交省告示1540による。 基礎は施工令38-4による。	日付	日付	日付	株式会社 イープラン	1級建築士事務所	長野県知事登録 (諏訪)B第15111号	1級建築士 大臣登録 第175941号	鈴木 彰	2/7
							長野県茅野市米沢3097-10 電話0266-82-5818 Mail ee@eeplan.co.jp					

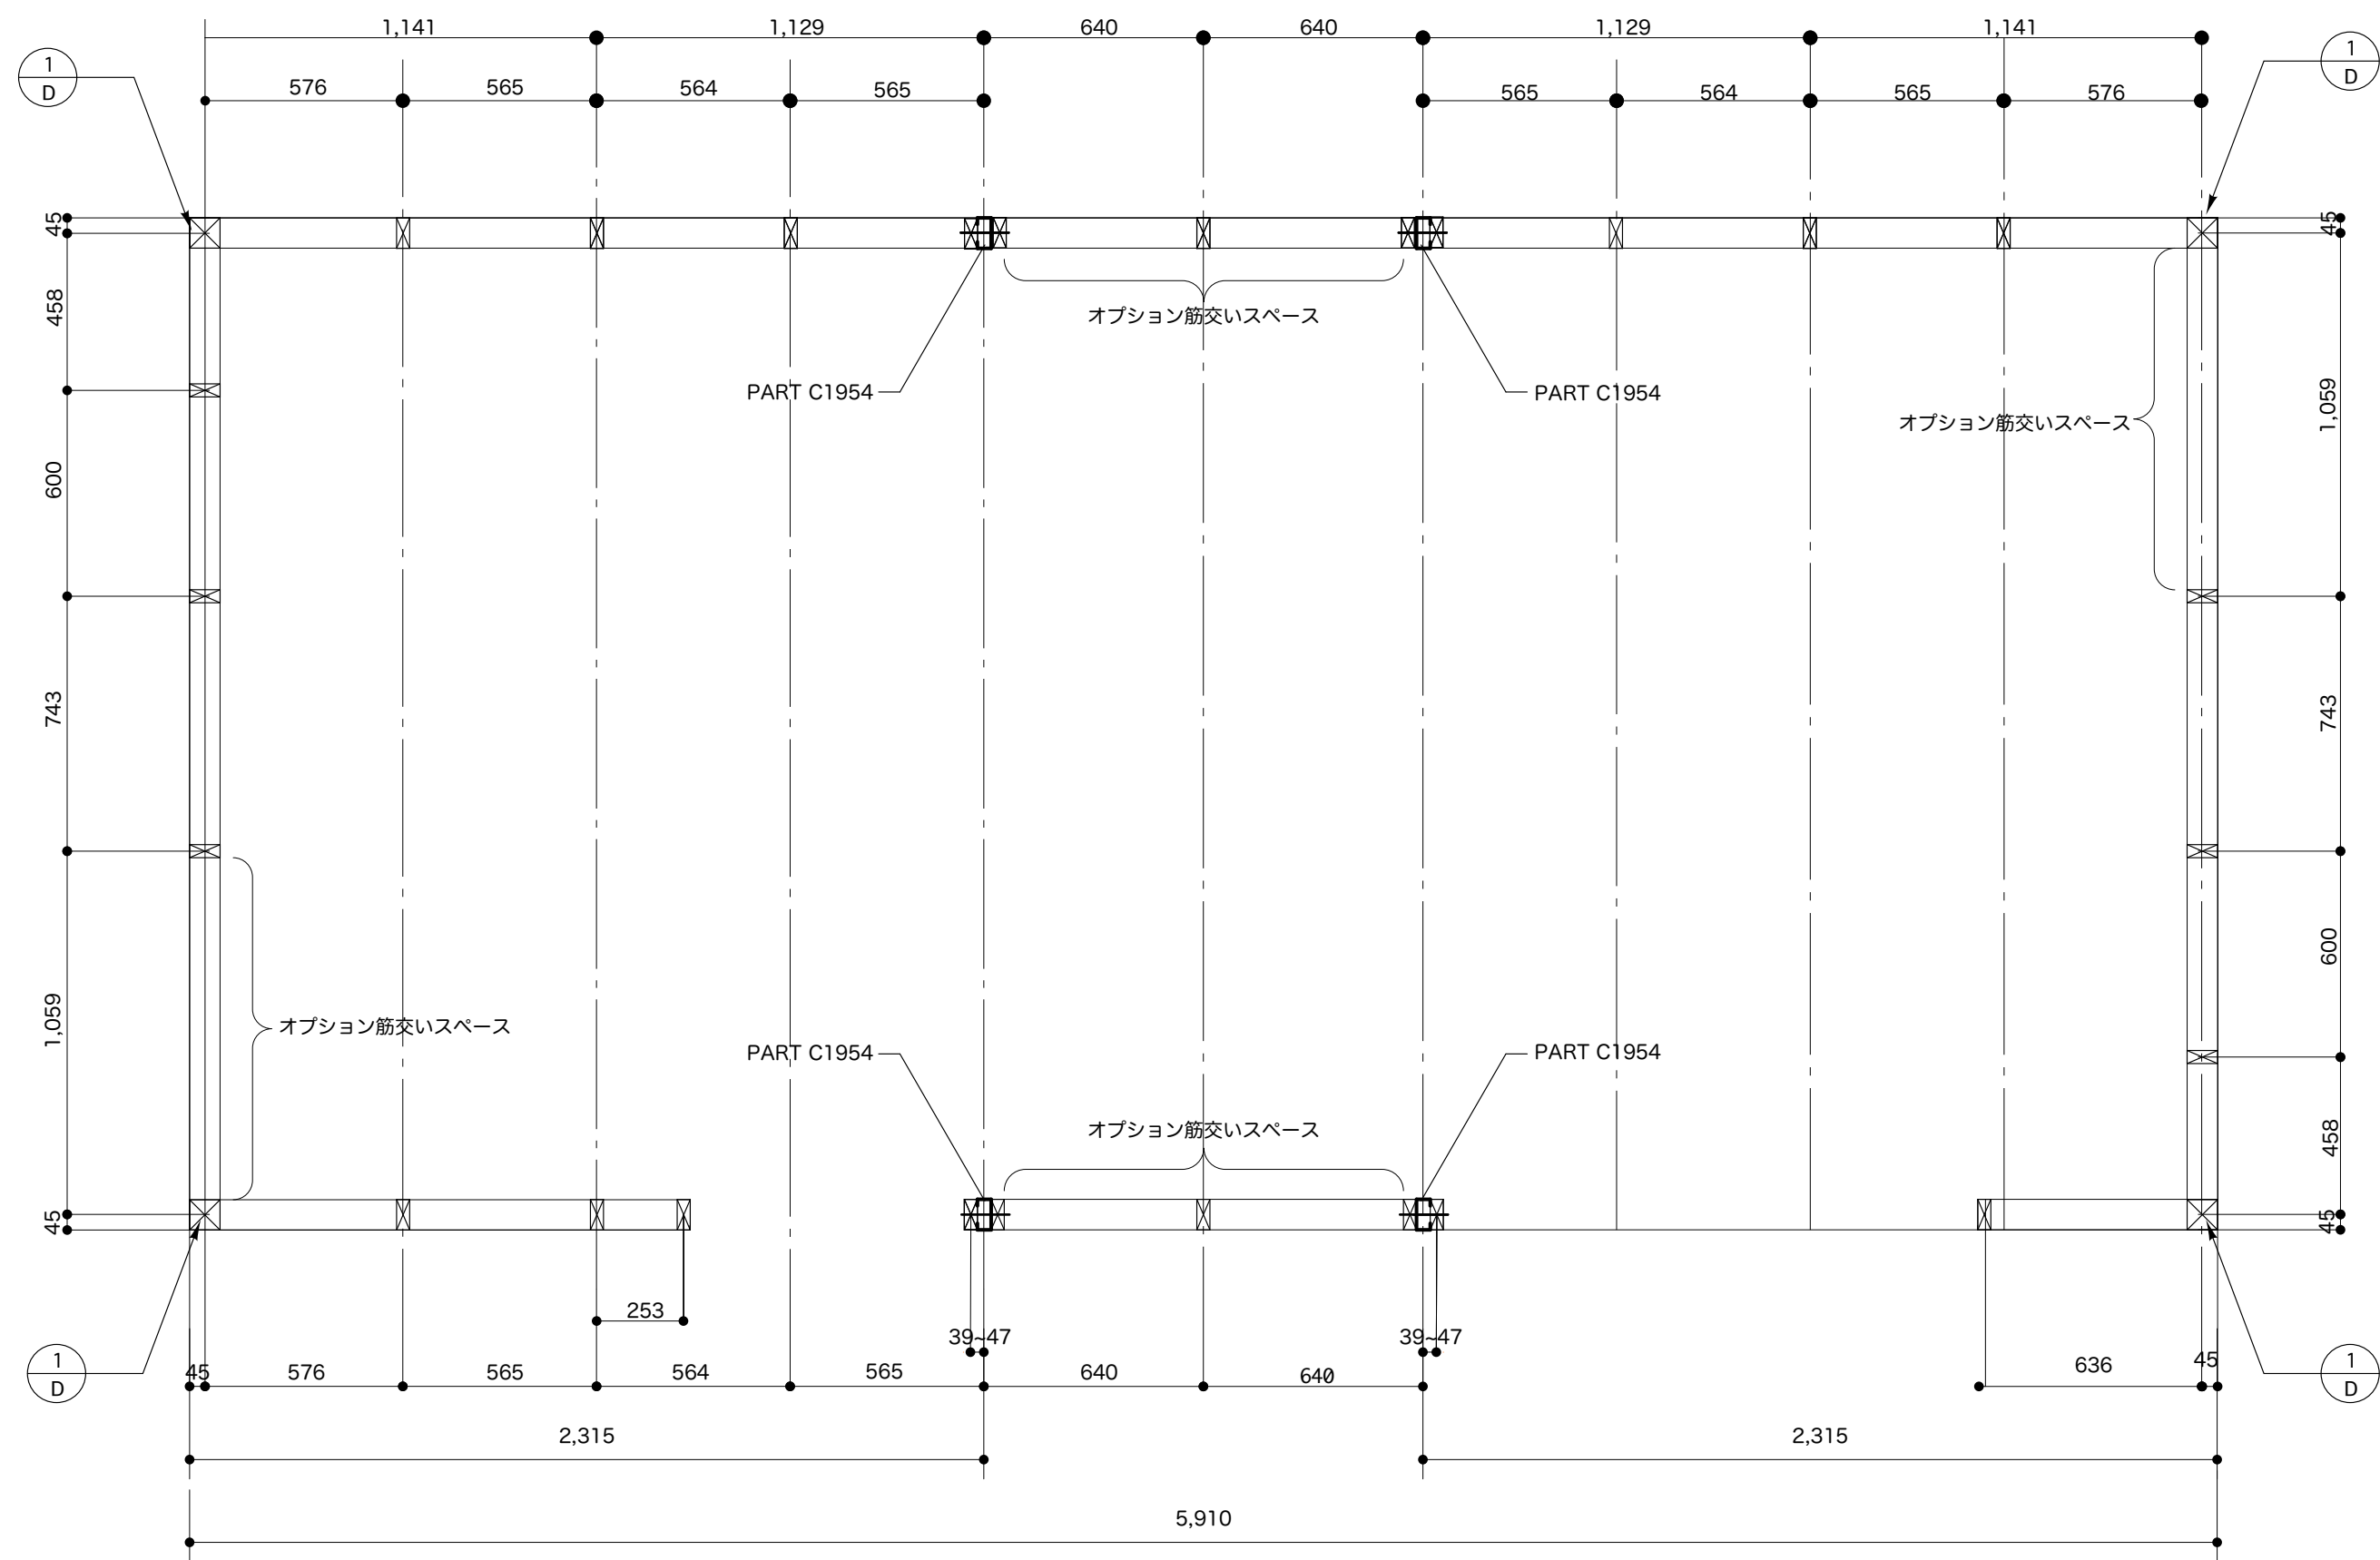

壁枠組み平面図 1/20


Project Name	6030HK3 施工令キット	実施設計図面	アンカーボルトは後打ち、アンカーの設置はメーカーマニュアル参照とする。 短期最大積雪量20cm以下を目安とする。	管理	設計	製図	EEplan			図面番号
図面名称	壁枠組み平面図 1/20	日付	2020.1.16	積雪量80cm以下を目安とする場合はタル木を2×6、2枚以上とする。 枠組の釘打方法については国交省告示1540による。 基礎は施工令38-4による。	日付	日付	日付	株式会社 イープラン 1級建築士事務所 長野県知事登録 (諏訪)B第15111号 1級建築士 大臣登録 第175941号 鈴木 彰	3/7	
								長野県茅野市米沢3097-10 電話0266-82-5818 Mail ee@eeplan.co.jp		

注：針葉樹合板は、節や木目に配慮した上、選択されたものを使用する事。

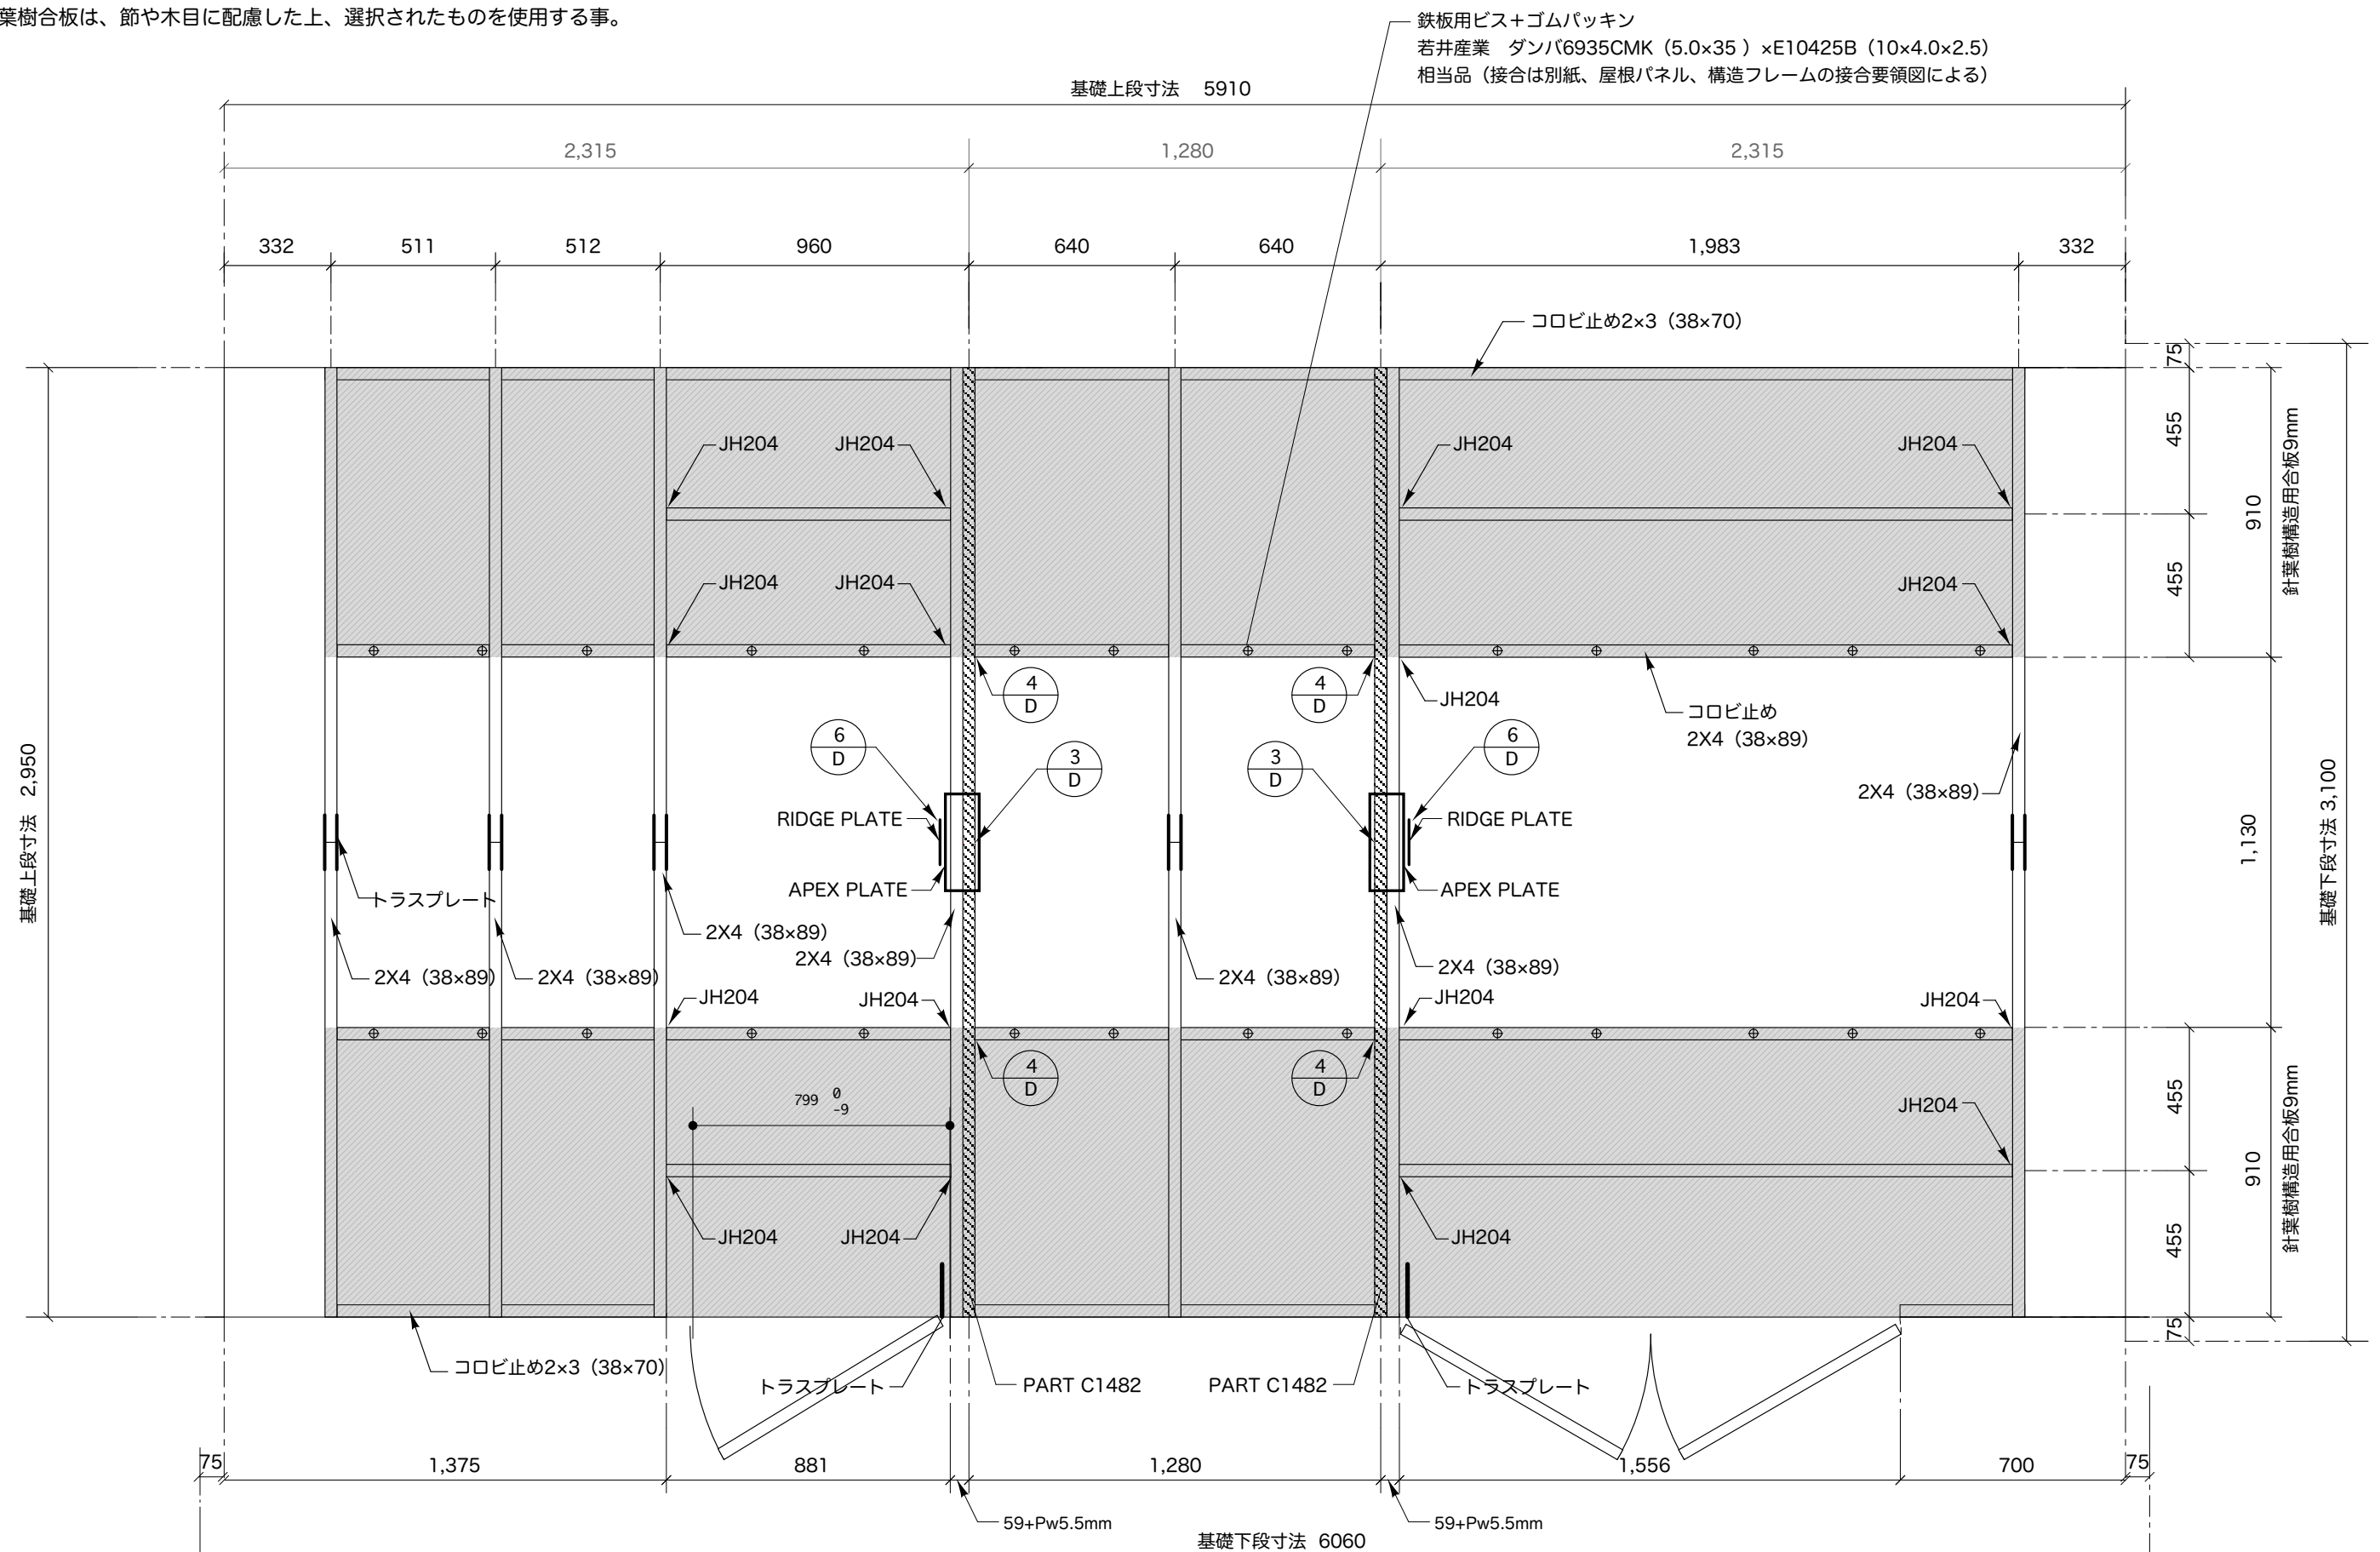


小屋 天井 伏図 1/20

Project Name	6030HK3 施工令キット	実施設計図面	アンカーボルトは後打ち、アンカーの設置はメーカーマニュアル参照とする。 短期最大積雪量20cm以下を目安とする。	管理	設計	製図	EEplan 株式会社 イープラン 1級建築士事務所 長野県知事登録 (諏訪)B第15111号 1級建築士 大臣登録 第175941号 鈴木 彰 長野県茅野市米沢3097-10 電話0266-82-5818 Mail ee@eeplan.co.jp	図面番号
図面名称	小屋 天井 伏図 1/20	日付 2020.1.16	積雪量80cm以下を目安とする場合はタル木を2×6、2枚以上とする。 梓組の釘打方法については国交省告示1540による。 基礎は施工令38-4による。	日付	日付	日付		4/7

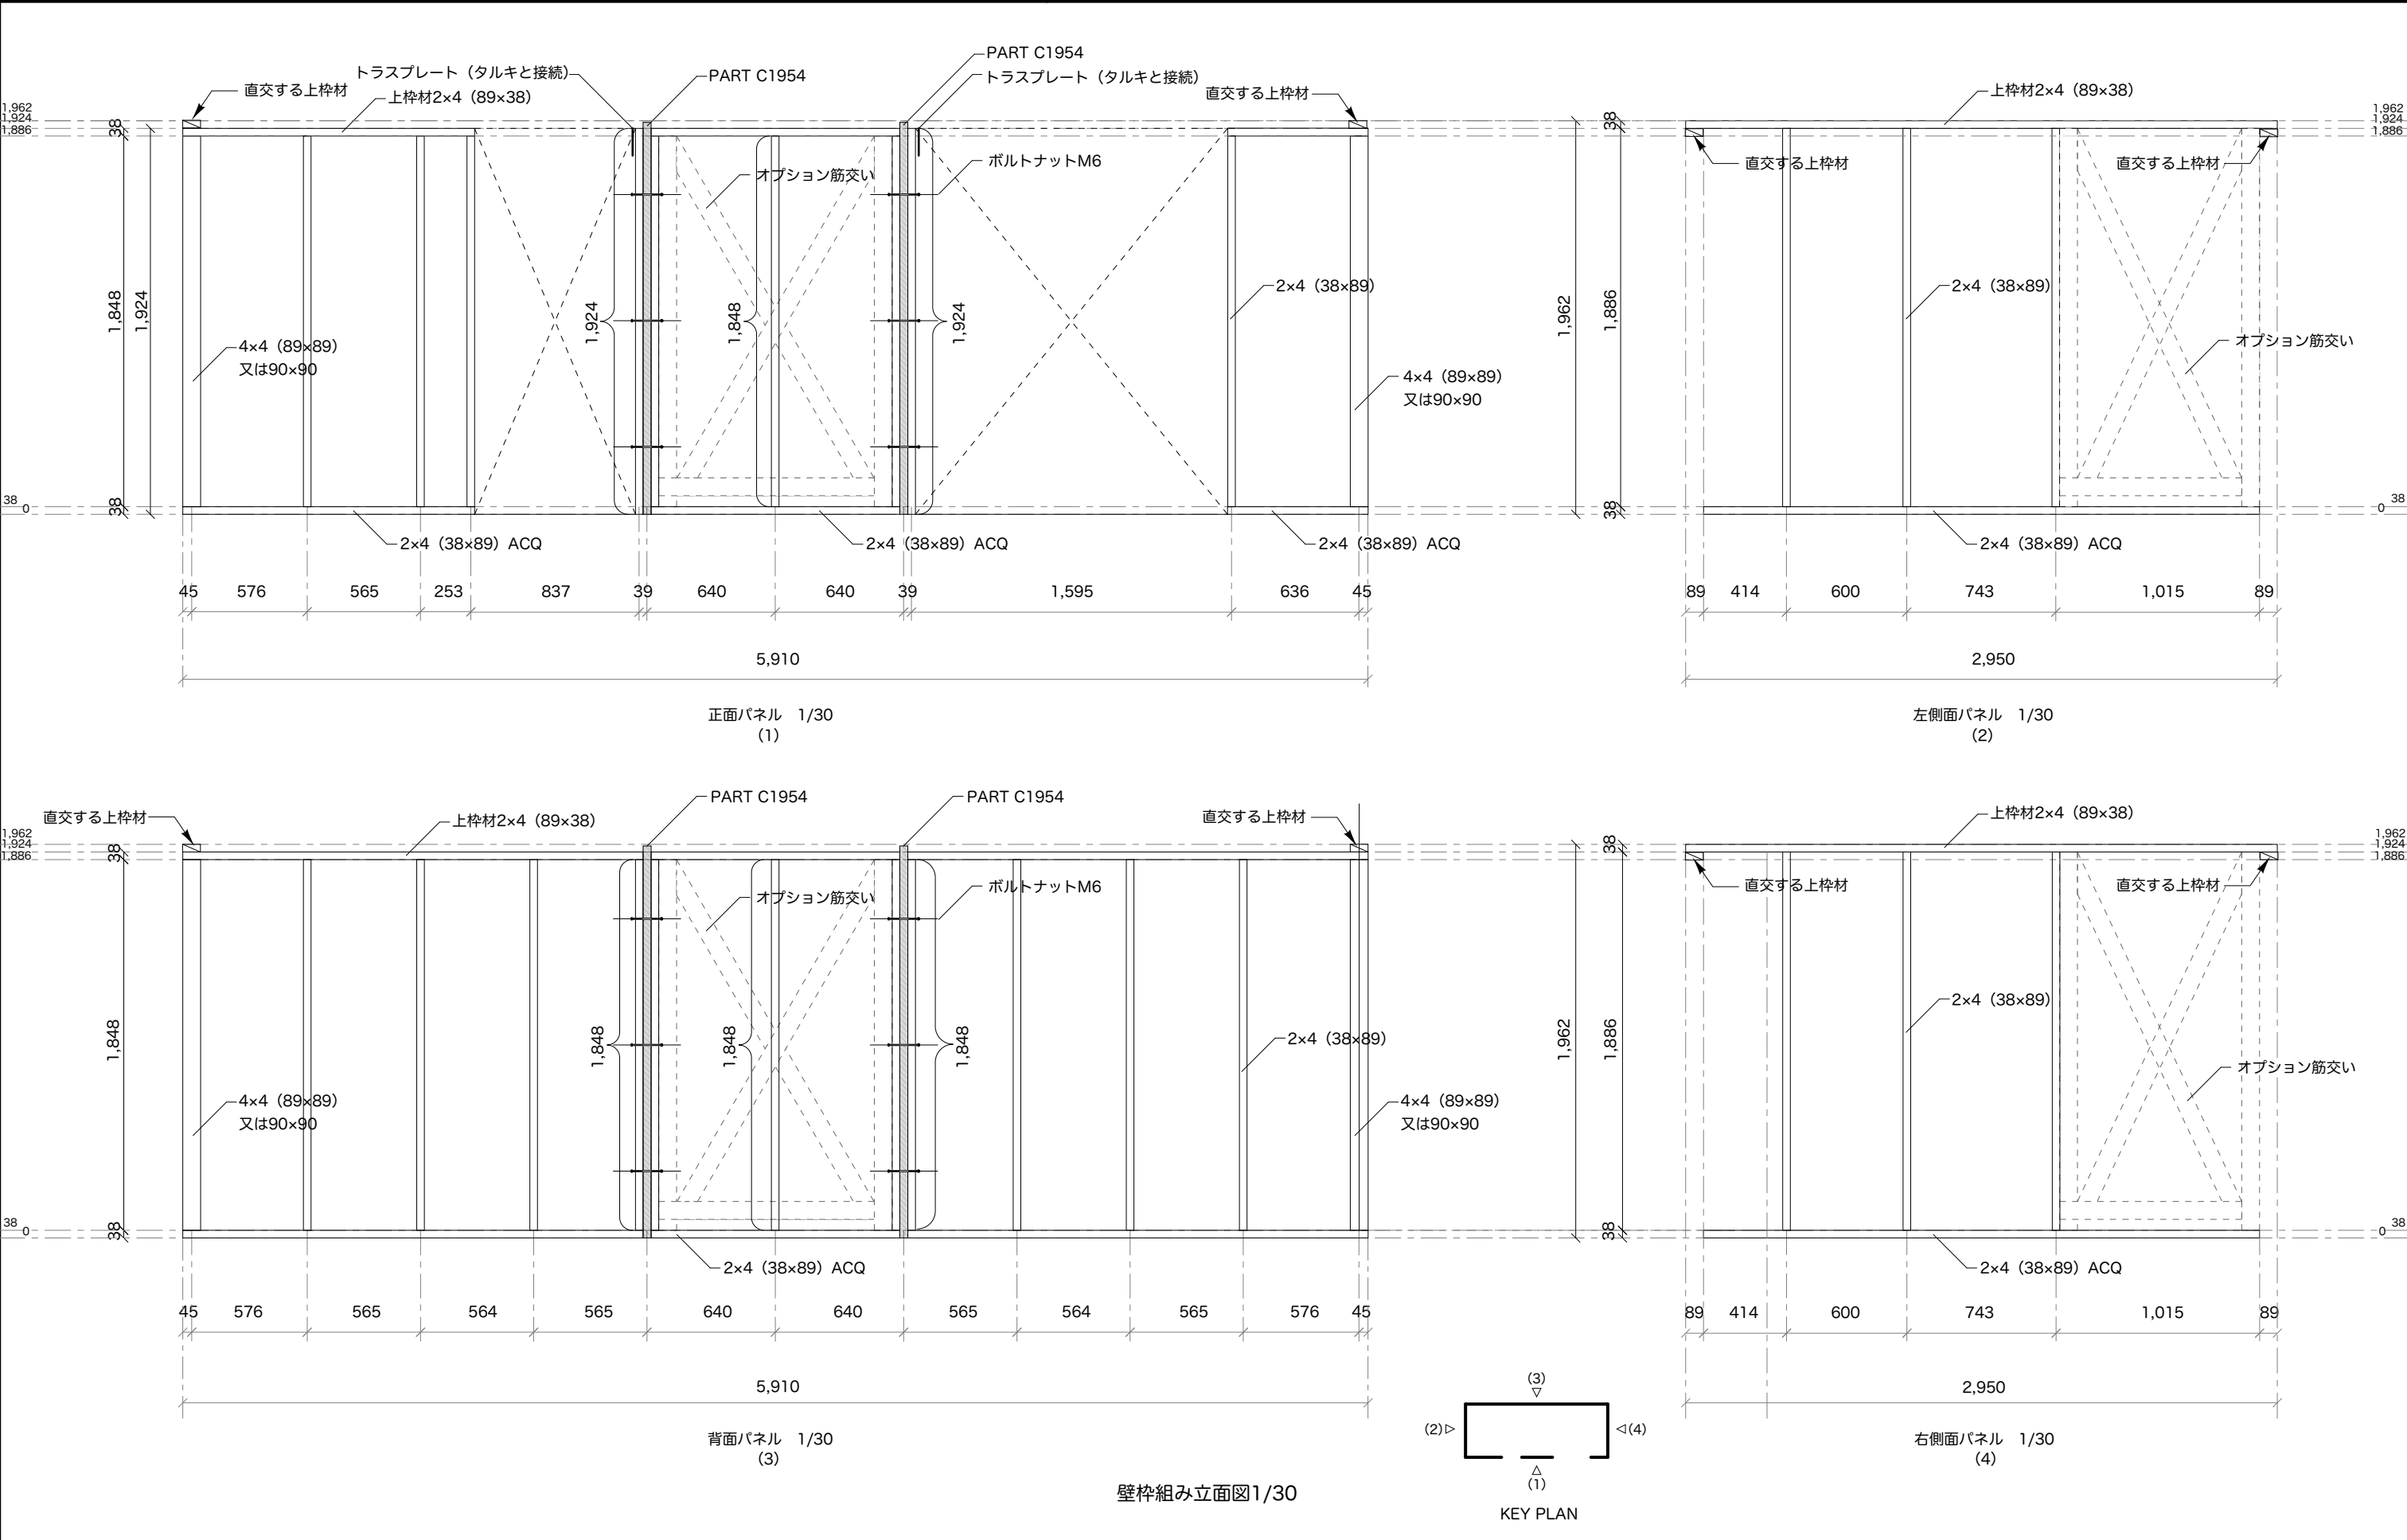

Project Name	6030HK3 施工令キット	実施設計図面	アンカーボルトは後打ち、アンカーの設置はメーカーマニュアル参照とする。 短期最大積雪量20cm以下を目安とする。	管理	設計	製図	EEplan			図面番号
図面名称	壁桢組み立面図 1/30	日付	2020.1.16	横雪量80cm以下を目安とする場合はタル木を2x6、2枚以上とする。			株式会社 イープラン	1級建築士事務所	長野県知事登録 (諏訪)B第15111号 1級建築士 大臣登録 第175941号	鈴木 彰
				桢組の釘打方法については国交省告示1540による。	日付	日付	日付	長野県茅野市米沢3097-10	電話0266-82-5818	Mail ee@eeplan.co.jp
				基礎は施工令38-4による。						5/7





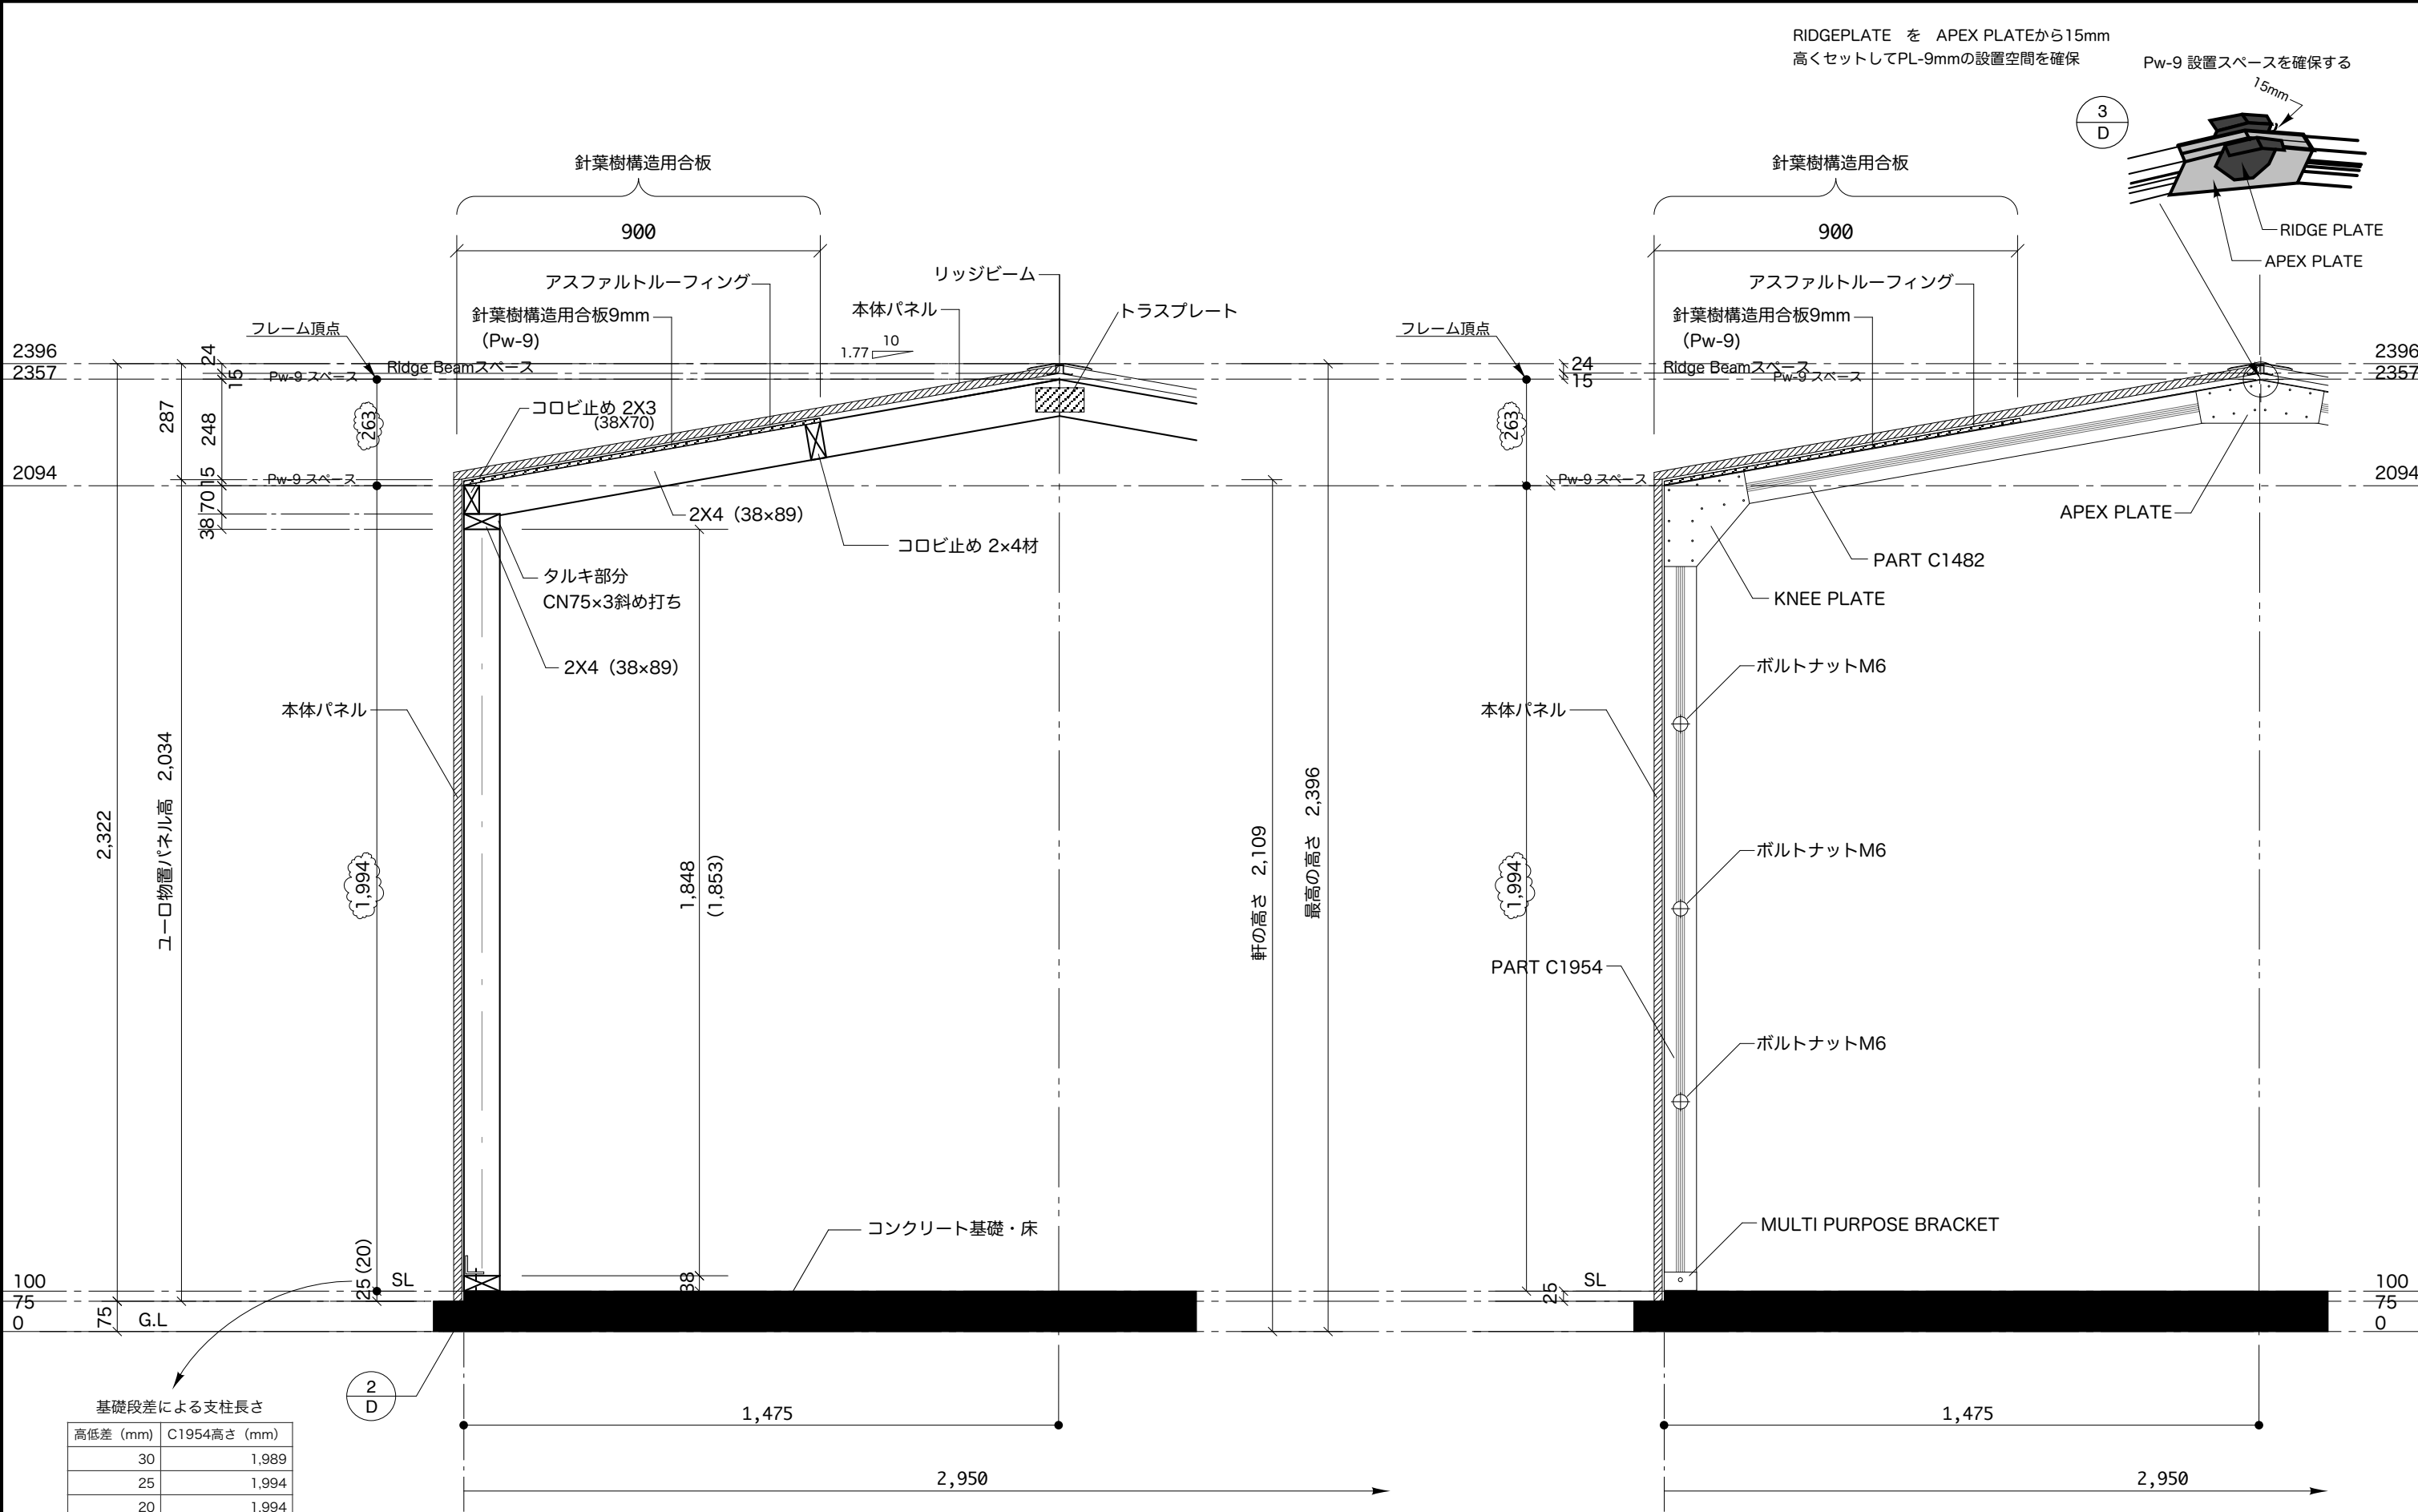


基礎段差による支柱長さ

高低差 (mm)	C1954高さ (mm)
30	1,989
25	1,994
20	1,994

矩計図 (1) 1/15

矩計図 (2) 1/15

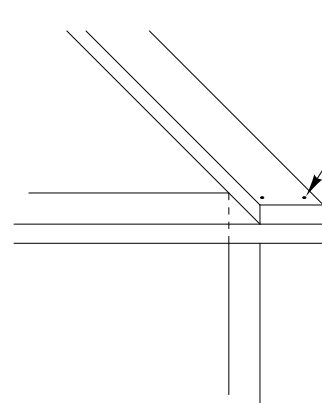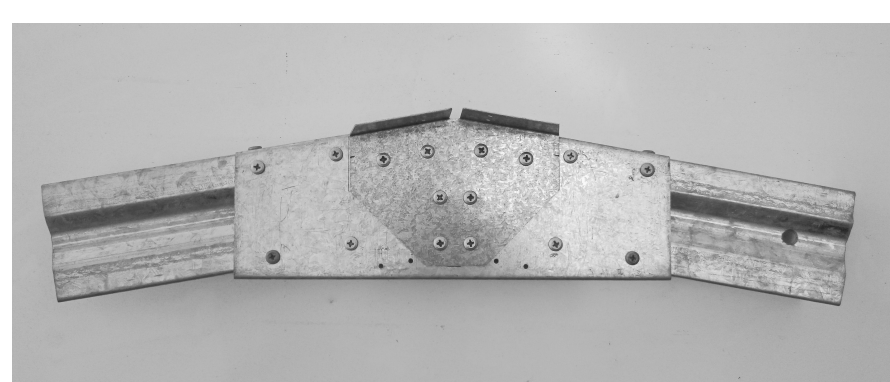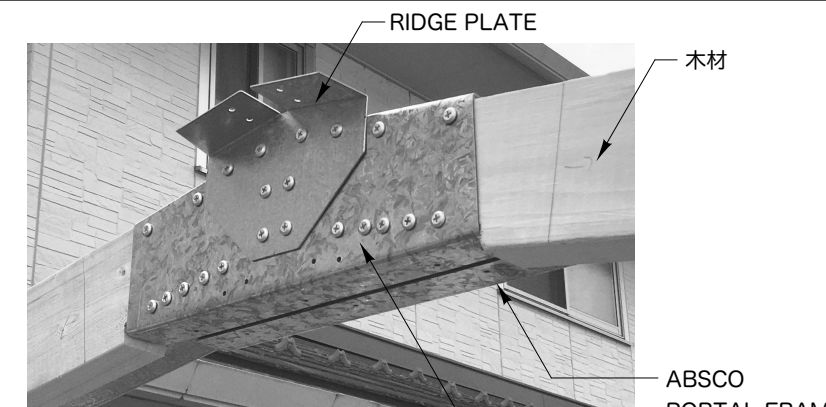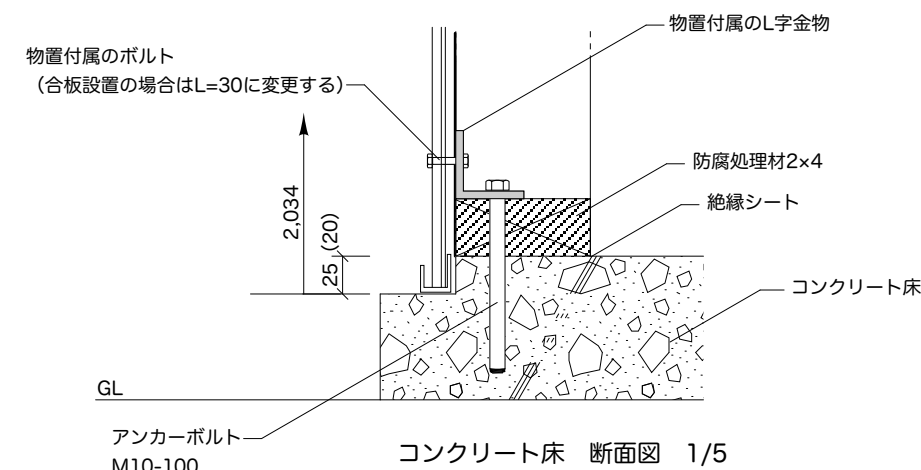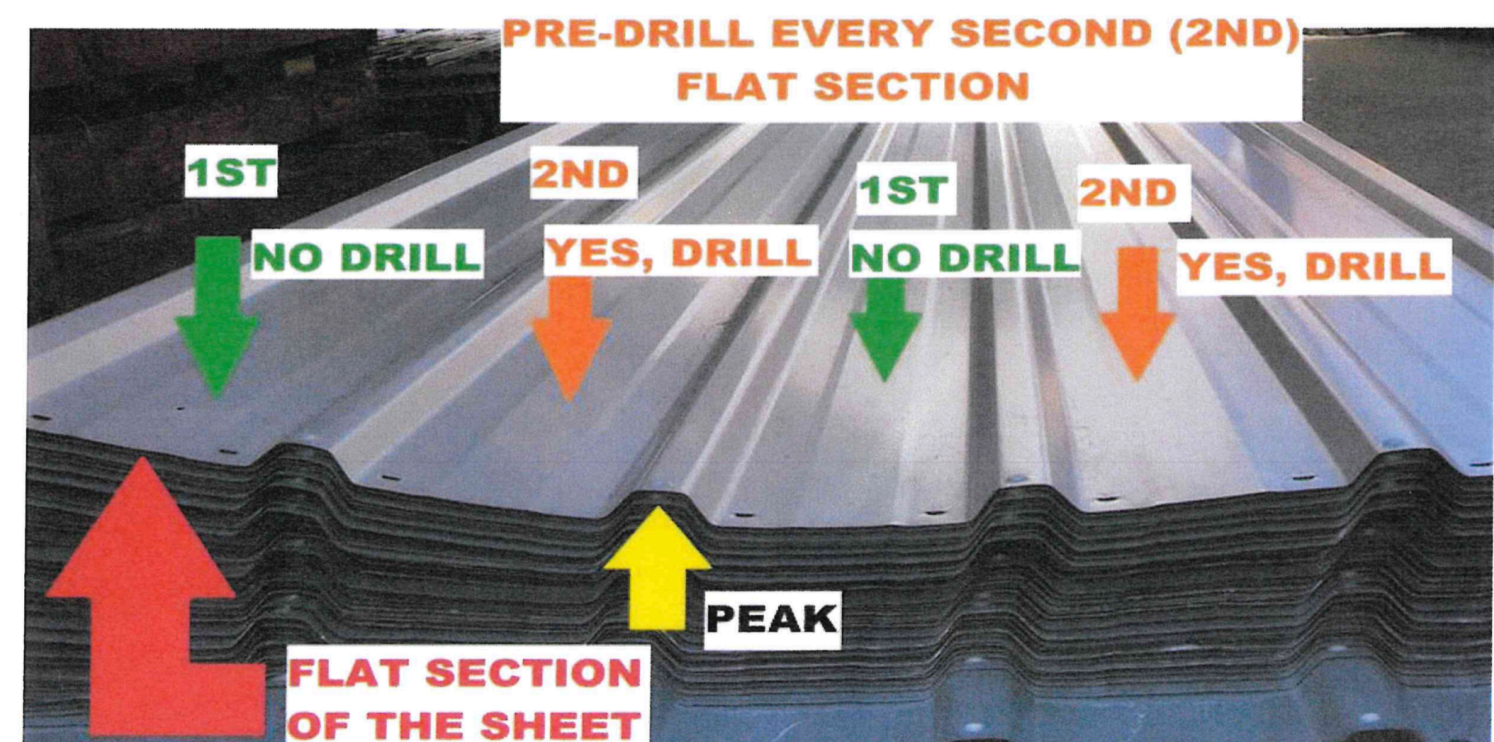 釘2-CN90 1 D		5 D  注：全てのネジ穴を使用して緊結します。 3 D  注：全てのネジ穴を使用して緊結します。 RIDGE PLATEとAPEX PLATEの接合		4 D  根太受金物2×4用 JH204 (参考品番：SIMPSON LUS24) 6 D  RIDGE PLATE 木材 ABSCO PORTAL FRAME APEX PLATE							
 物置付属のL字金物 防腐処理材2×4 絶縁シート コンクリート床 アンカーボルト M10-100 コンクリート床 断面図 1/5 2 D ABSCO 付属L金物に後うちアンカーを使う。		 PRE-DRILL EVERY SECOND (2ND) FLAT SECTION 1ST NO DRILL 2ND YES, DRILL 1ST NO DRILL 2ND YES, DRILL FLAT SECTION OF THE SHEET PEAK 木製フレームと本体鉄パネルの緊結箇所は上図のごとく鉄パネル接合部から2山あるいは4山部分とする。木製フレームのタル木位置が整合しない場合はタル木の位置を移動しても良い。ただし 積雪地域ではタル木相互間の距離を慎重に検討すること。 屋根パネル、構造フレームの接合要領図									
Project Name 6030HK3 施工令キット		実施設計図面 日付 2020.1.16		アンカーボルトは後打ち、アンカーの設置はメーカーマニュアル参照とする。 短期最大積雪量20cm以下を目安とする。 積雪量80cm以下を目安とする場合はタル木を2×6、2枚以上とする。 枠組の釘打方法については国交省告示1540による。 基礎は施工令38-4による。		管理 日付	設計 日付	製図 日付	EEplan 株式会社 イープラン 1級建築士事務所 長野県知事登録 (諏訪)B第15111号 1級建築士 大臣登録 第175941号 鈴木 彰 長野県茅野市米沢3097-10 電話0266-82-5818 Mail ee@eeplan.co.jp		図面番号 7/7